


農学部 1 階平面図

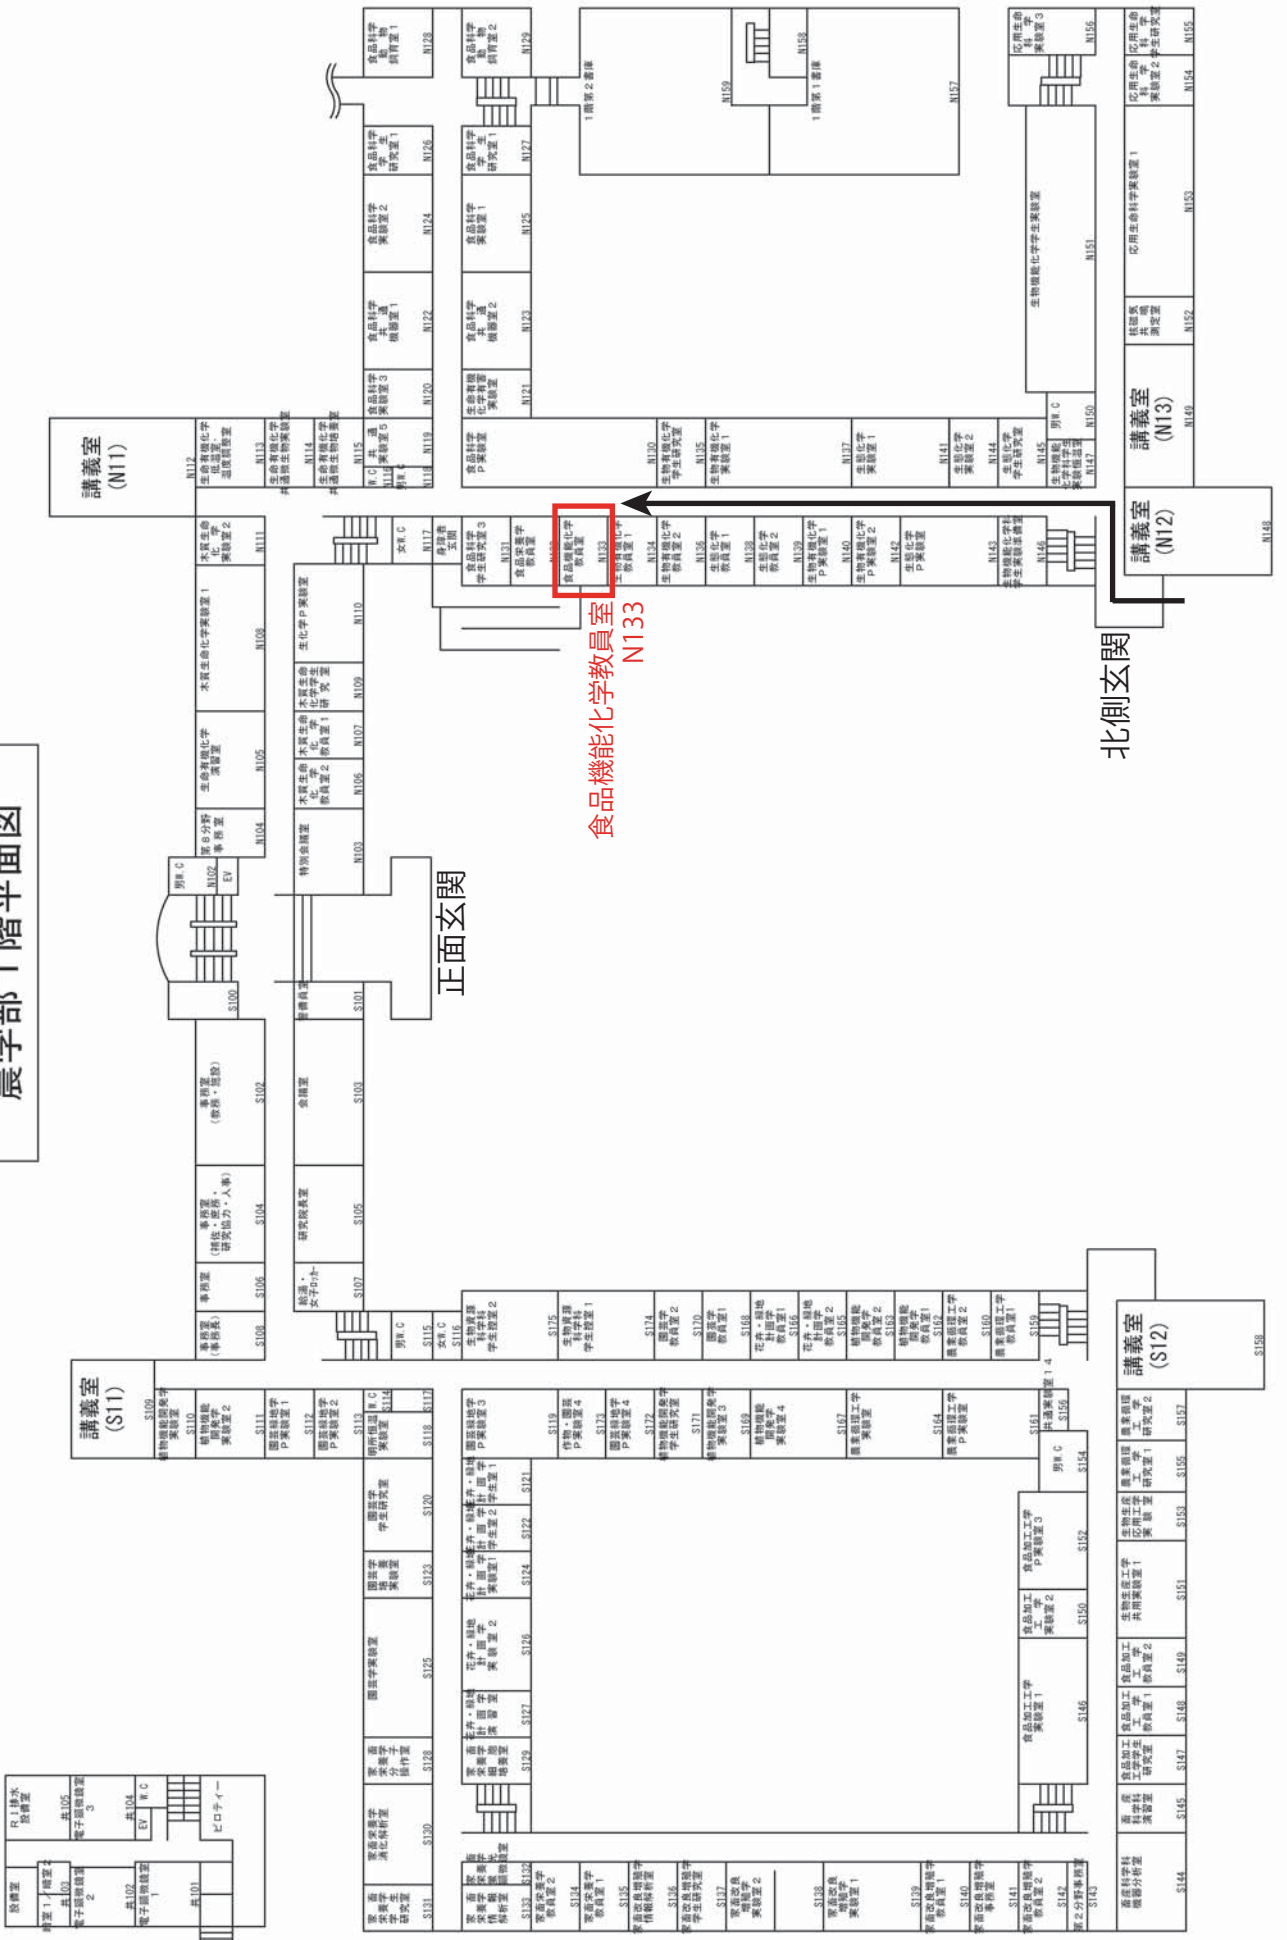

食品機能化学教員室
N133

北側玄関

正面玄関